


Diese Zeichnung ist Eigentum der ZABAG Security Engineering GmbH. Vervielfältigungen ohne unsere Genehmigung oder Weitergabe an Dritte, insbesondere Wettbewerbsfirmen, ist untersagt und wird gemäß Urheberrechtsgesetz vom 19.06.1901 bestraft.  
 This drawing is the property of ZABAG Security Engineering GmbH. reproduction without our approval or transfer to third parties, in particular competitive companies is prohibited under copyright law and is punishable by 1906/1901.

# Alu-Schrankenbaum mit beidseitigen rot reflektierenden Signalstreifen

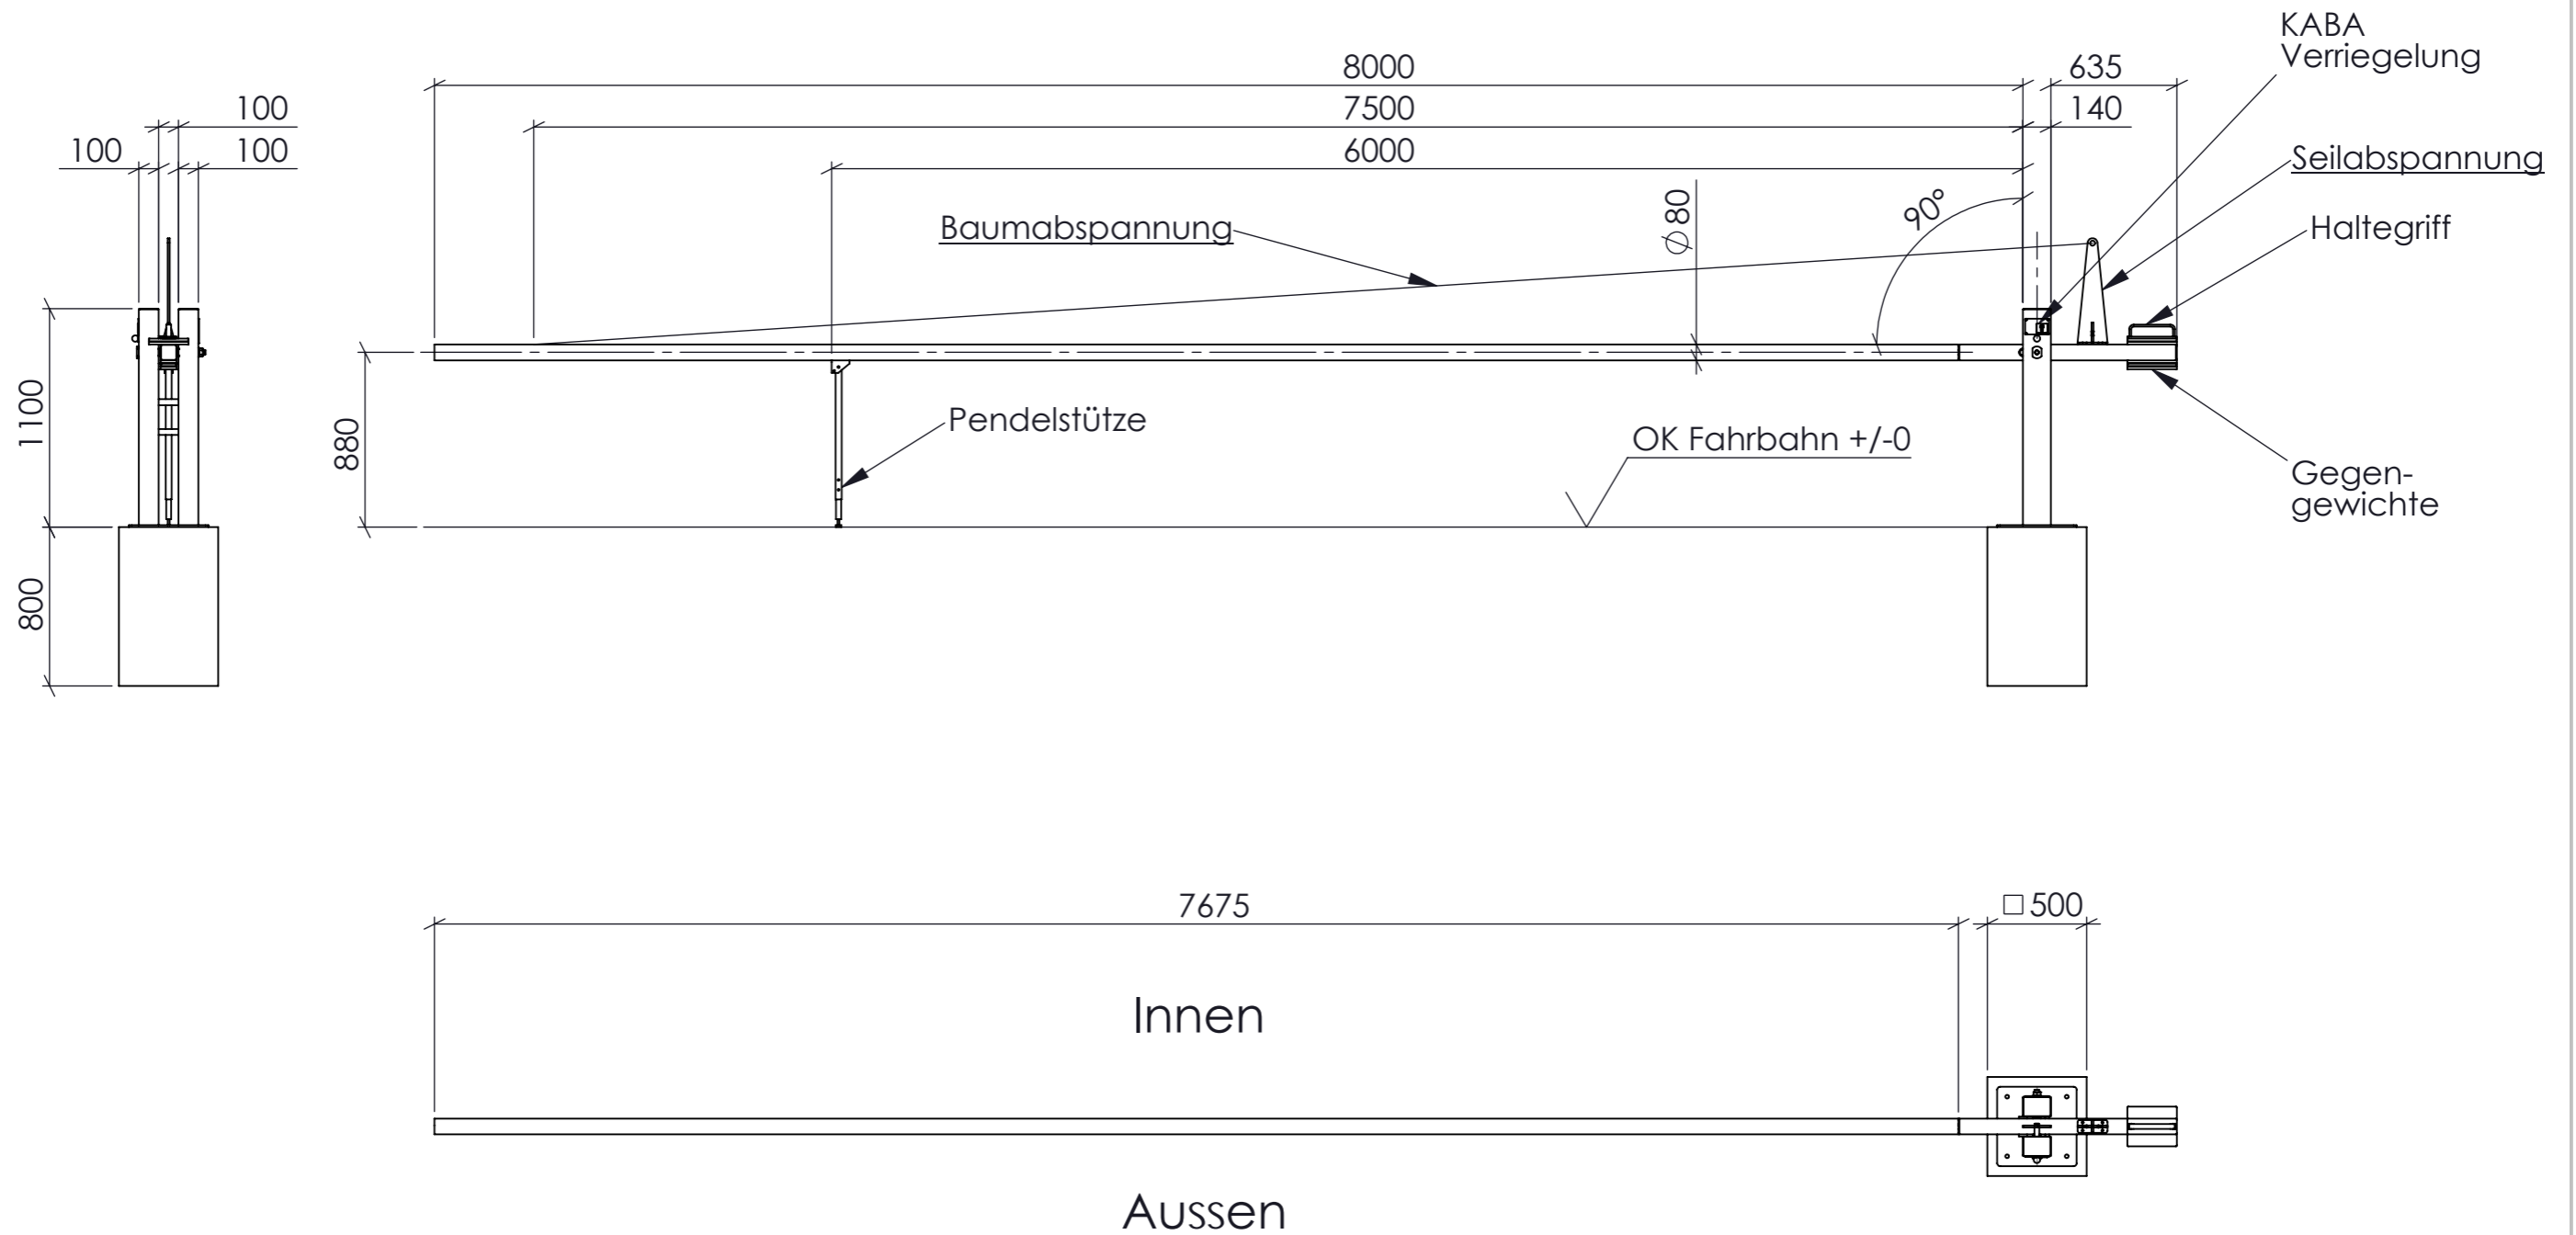

**WEDATRONIC**  
OBJECT SECURITY

Wedatronic AG - object security | Hauptsitz | Zürcherstrasse 13 | 7320 Sargans | Schweiz  
 www.wedatronic.com | info@wedatronic.com | Tel +41 (0)58 666 08 88 | Fax +41 (0)58 666 08 89

Betongüte: mind. C20/25

Die äusseren Fundamentabmessungen entsprechen Erfahrungswerten bei normalem, gewachsenem Boden und einer Flächenbelastung von ca. 20 N/cm<sup>2</sup>.  
 Genaue Angaben über Fundamentgrössen und eventuelle Bewehrungen bleiben bauseits dem Baufachmann vorbehalten.

Dübelangaben

- 4 Stück Verbundankerstange M16

Konstruktion: Wir sichern uns das Recht, die Konstruktion ggf. zu ändern!  
 Alle Masse sind durch den Auftraggeber zu prüfen!  
 Ausführung nur in Verbindung mit Datenblatt!

		ÄNDERUNG		Projektnummer	Vorgangsnummer
				Kommission/Bauvorhaben <b>Wedatronic AG Handschraken</b>	
				BENENNUNG <b>Handschrake HSZ61</b>	
	NAME	DATUM	Beschichtung:	ZEICHNUNGSNR.	A3
	ERSTELLT	J.Uhlig	30.08.2013	Verzinkung: <b>flamspritzverzinkt</b> RAL/Farbtone: <b>RAL 3000</b>	
	BEARBEITET	juhlig	02.09.2013		
	GENEHMIGT		Gewicht:	SPEICHERPFAD	Masstab 1:35 BLATT 1 VON 1
	PRODUKTION				
	QUALITÄT				